Entreprise

E.H.T.P.
364, Chemin de la Calade
34 470 LUNEL
Tél: 04.67.71.11.EP / Fax: 04.67.71.67.47

EHTP

RAZEL-BEC

COMMUNE D'AIGUES-MORTES
Route de Nîmes

PLAN VOIRIE Phase I
RESEAU AEP

ECH : 1/200
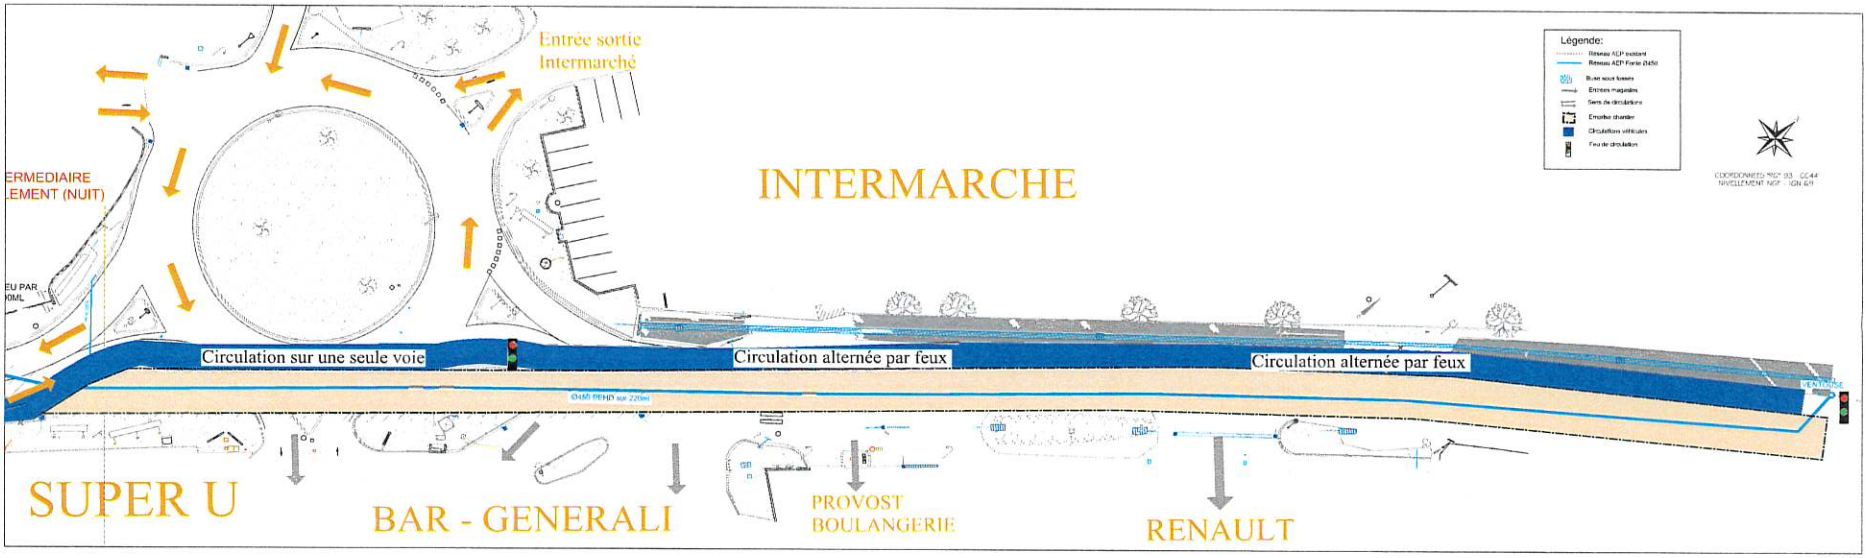
J					
I					
H					
G					
F					
E					
D					
C					
B	Plan de voirie	31-04-21	E.P.		
A	Première diffusion	12-03-21	E.P.		
IND	Nature du Document	Date	Réalisé	Vérifié	Approuvé